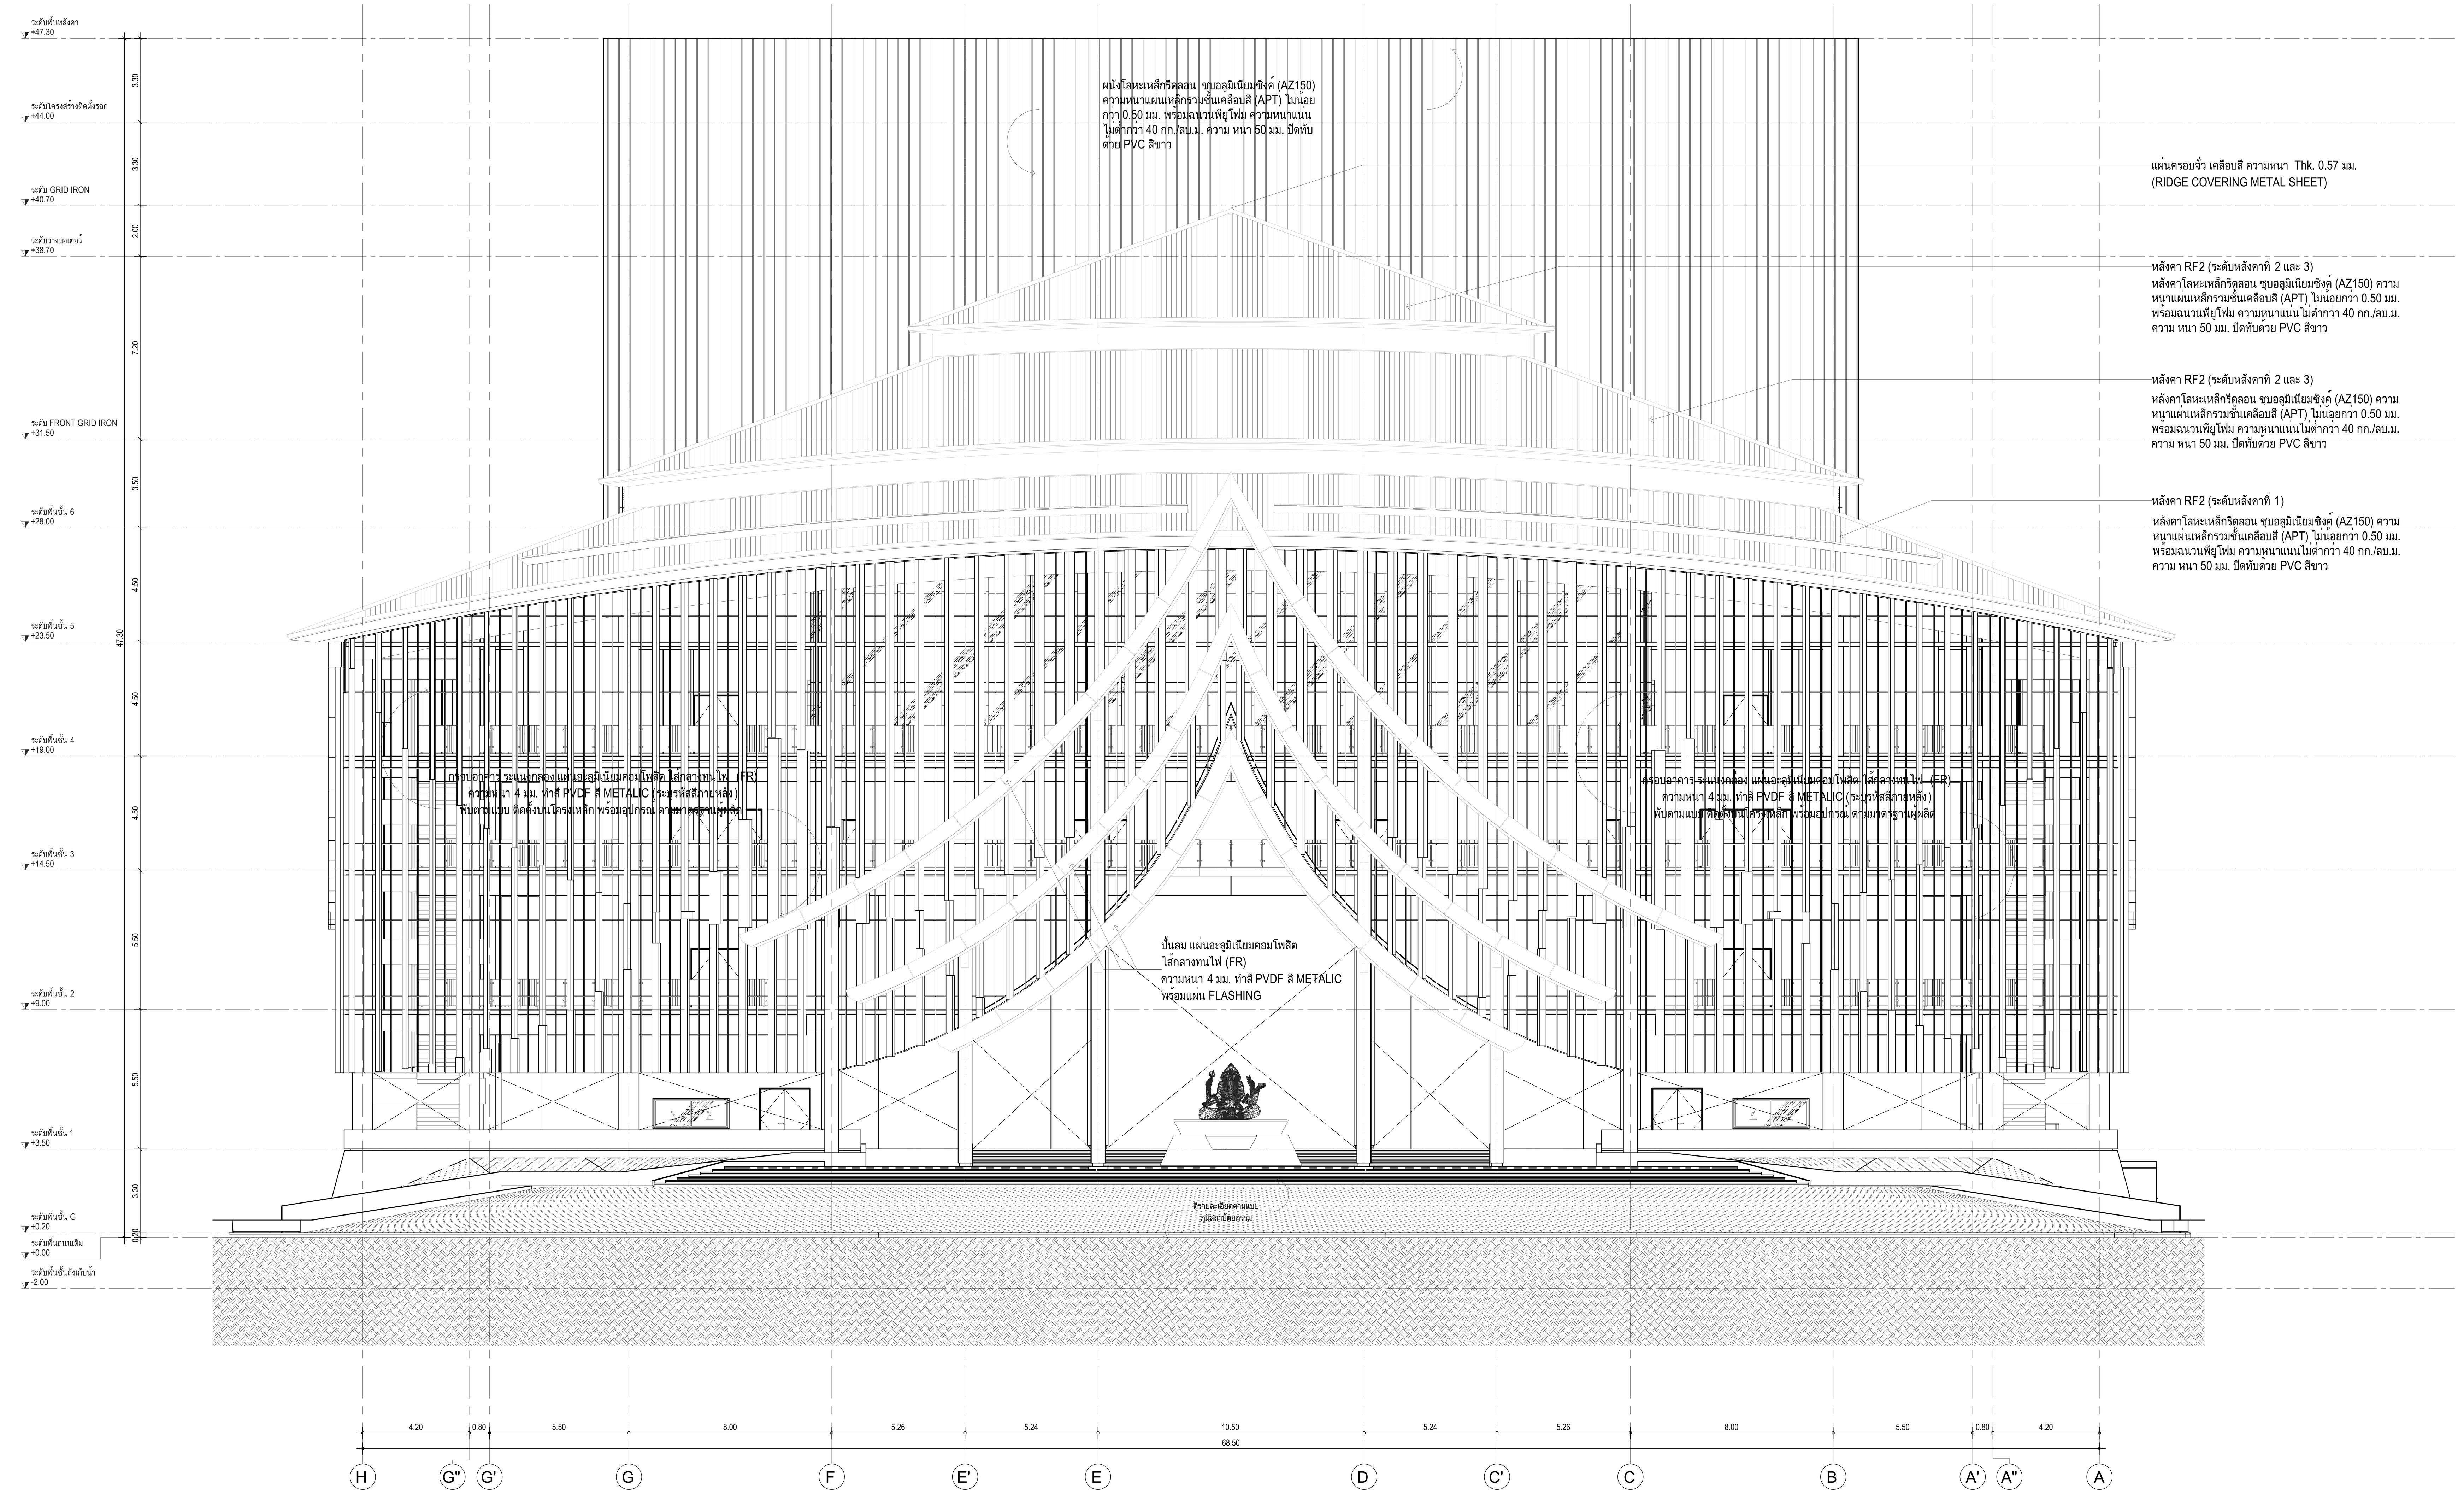

รูปด้านกรอบนอกอาคาร 1

แบบ : เพื่อการประกวดราคาและก่อสร้างอาคาร

วันที่ : ๑ ตุลาคม ๒๕๖๗

ชื่อโครงการ

อาคารศูนย์บริการวิชาการและเผยแพร่ศิลปวัฒนธรรม

สถาบันบัณฑิตพัฒนศิลป์

ที่ตั้งโครงการ

ต.ศาลายา อ.พุทธมณฑล จ.นครปฐม

ชื่อแบบ

รูปด้านกรอบนอกอาคาร 1

ฉบับ / แก้ไข

ลำดับ	รายละเอียด	วันที่

ตรวจสอบโดย

ผู้ออกแบบ	: Designer	
ผู้เขียนแบบ	: Author	
ผู้ตรวจสอบ	: Checker	
ผู้อนุมัติ	: Approver	
วันที่	01/10/2567	

เลขที่แบบ AR-2101

แบบทั้งหมด :

A0 (พิเศษ) มาตราส่วน : 1 : 100

รูปด้านกรอบนอกอาคาร 2

มาตราส่วน 1 : 100

เจ้าของโครงการ

สถาบันบัณฑิตพัฒนศิลป์

ที่ปรึกษาออกแบบ

สถาบันเทคโนโลยีพระจอมเกล้าเจ้าคุณทหารลาดกระบัง

สถาปนิก
- วิเชียร วงษ์นิมมาน ว-สถ. 536
- สุชาติ บรรณปัญญา ส-สถ. 2324
- จตุพงศ์ ศรีพงษ์พันธุ์กุล ภ-สถ. 22990
- ธนวุฒิ ลือเกียรติไพศาล ภ-สถ. 23499
- พรหมสร เจียรพันธุ์ ภ-สถ. 24546
- ดร.รวิช ควรประเสริฐ ส-สถ. 2373
- ผศ. นพปฎล สุวัจนานนท์ ภ-สถ. 1234

สถาปนิกผู้ออกแบบภายใน
- ทัศนัย ธเนศวาณิชย์ ภ-สน. 429
- สิริกานต์ ไพฑูรย์เจริญลาภ ภ-สน. 1839
- ผศ. ดร. พิยะรัตน์ นันทะ ส-สน. 211
- ผศ. ดร. ญานินทร์ รักวงศ์วาน ส-สน. 21

ภูมิสถาปนิก
- บัว ปันต๊ะทา ภ-ภส. 912
- ผศ. ธิติพันธุ์ ตริตระการ ส-ภส 40
- รศ. ดร. นิติชาญ ปลื้มอารมย์ ส-ภส 47

วิศวกรโยธา
- อดุลย์ กิตติมงคลพร วย. 1702
- ศราวุฒิ เจริญสุทธิกุล สย. 9091
- ผศ. ดร. อาทิตย์ เพชรศศิธร สย. 9079

วิศวกรงานระบบไฟฟ้าและสื่อสาร
- ประวิตร ขออัฉริยะสกุล สฟก. 4494
- ชุมพล สุรเดช สฟก. 4883
- กนกรัตน์ กิจไกรลาศ ภฟก. 41553
- ผศ. ดร. ชาย ชมภูอินไว สฟก. 4967

วิศวกรงานระบบเครื่องกล ระบบปรับอากาศ และระบายอากาศ
- นิเวช ยะสูงเนิน สก. 1812
- ชานนทร์ รุ่งแจ้ง ภก. 30200
- ศ. ดร. มงคล มงคลวงศ์โรจน์ วก. 663

วิศวกรระบบสุขาภิบาลและระบบป้องกันอัคคีภัย
- ปัญจะ ทั่งหิรัญ สส. 54
- พินาภรณ์ บัวพึ่ง สส. 94

วิศวกรระบบพิเศษโรงละคร
- รัชวุฒิ แย้มทิม

ที่ปรึกษาด้านระบบอะคูสติก
- ดร.กฤษฎา วิวัฒน์เวคิน

หมายเหตุ
1. แบบงานสถาปัตยกรรมนี้เป็นสมบัติของ สถาบันเทคโนโลยีพระจอมเกล้าเจ้าคุณทหารลาดกระบัง ซึ่งสามารถเรียกคืน และไม่อนุญาตให้นำไปใช้กับโครงการที่ไม่เกี่ยวข้อง
2. ให้ใช้ค่าตัวเลขที่กำหนดไว้เท่านั้น ห้ามวัดจากแบบ

แบบ : เพื่อการประกวดราคาและก่อสร้างอาคาร

วันที่ : ๑ ตุลาคม ๒๕๖๗

ชื่อโครงการ

อาคารศูนย์บริการวิชาการและเผยแพร่ศิลปวัฒนธรรม

สถาบันบัณฑิตพัฒนศิลป์

ที่ตั้งโครงการ

ต.ศาลายา อ.พุทธมณฑล จ.นครปฐม

ชื่อแบบ

รูปด้านกรอบนอกอาคาร 2

ฉบับ / แก้ไข

ลำดับ	รายละเอียด	วันที่

ตรวจสอบโดย

- ผู้ออกแบบ : Designer
- ผู้เขียนแบบ : Author
- ผู้ตรวจสอบ : Checker
- ผู้อนุมัติ : Approver
- วันที่ 01/10/2567

เลขที่แบบ AR-2102

แบบทั้งหมด :

A0 (พิเศษ)

มาตราส่วน : 1 : 100

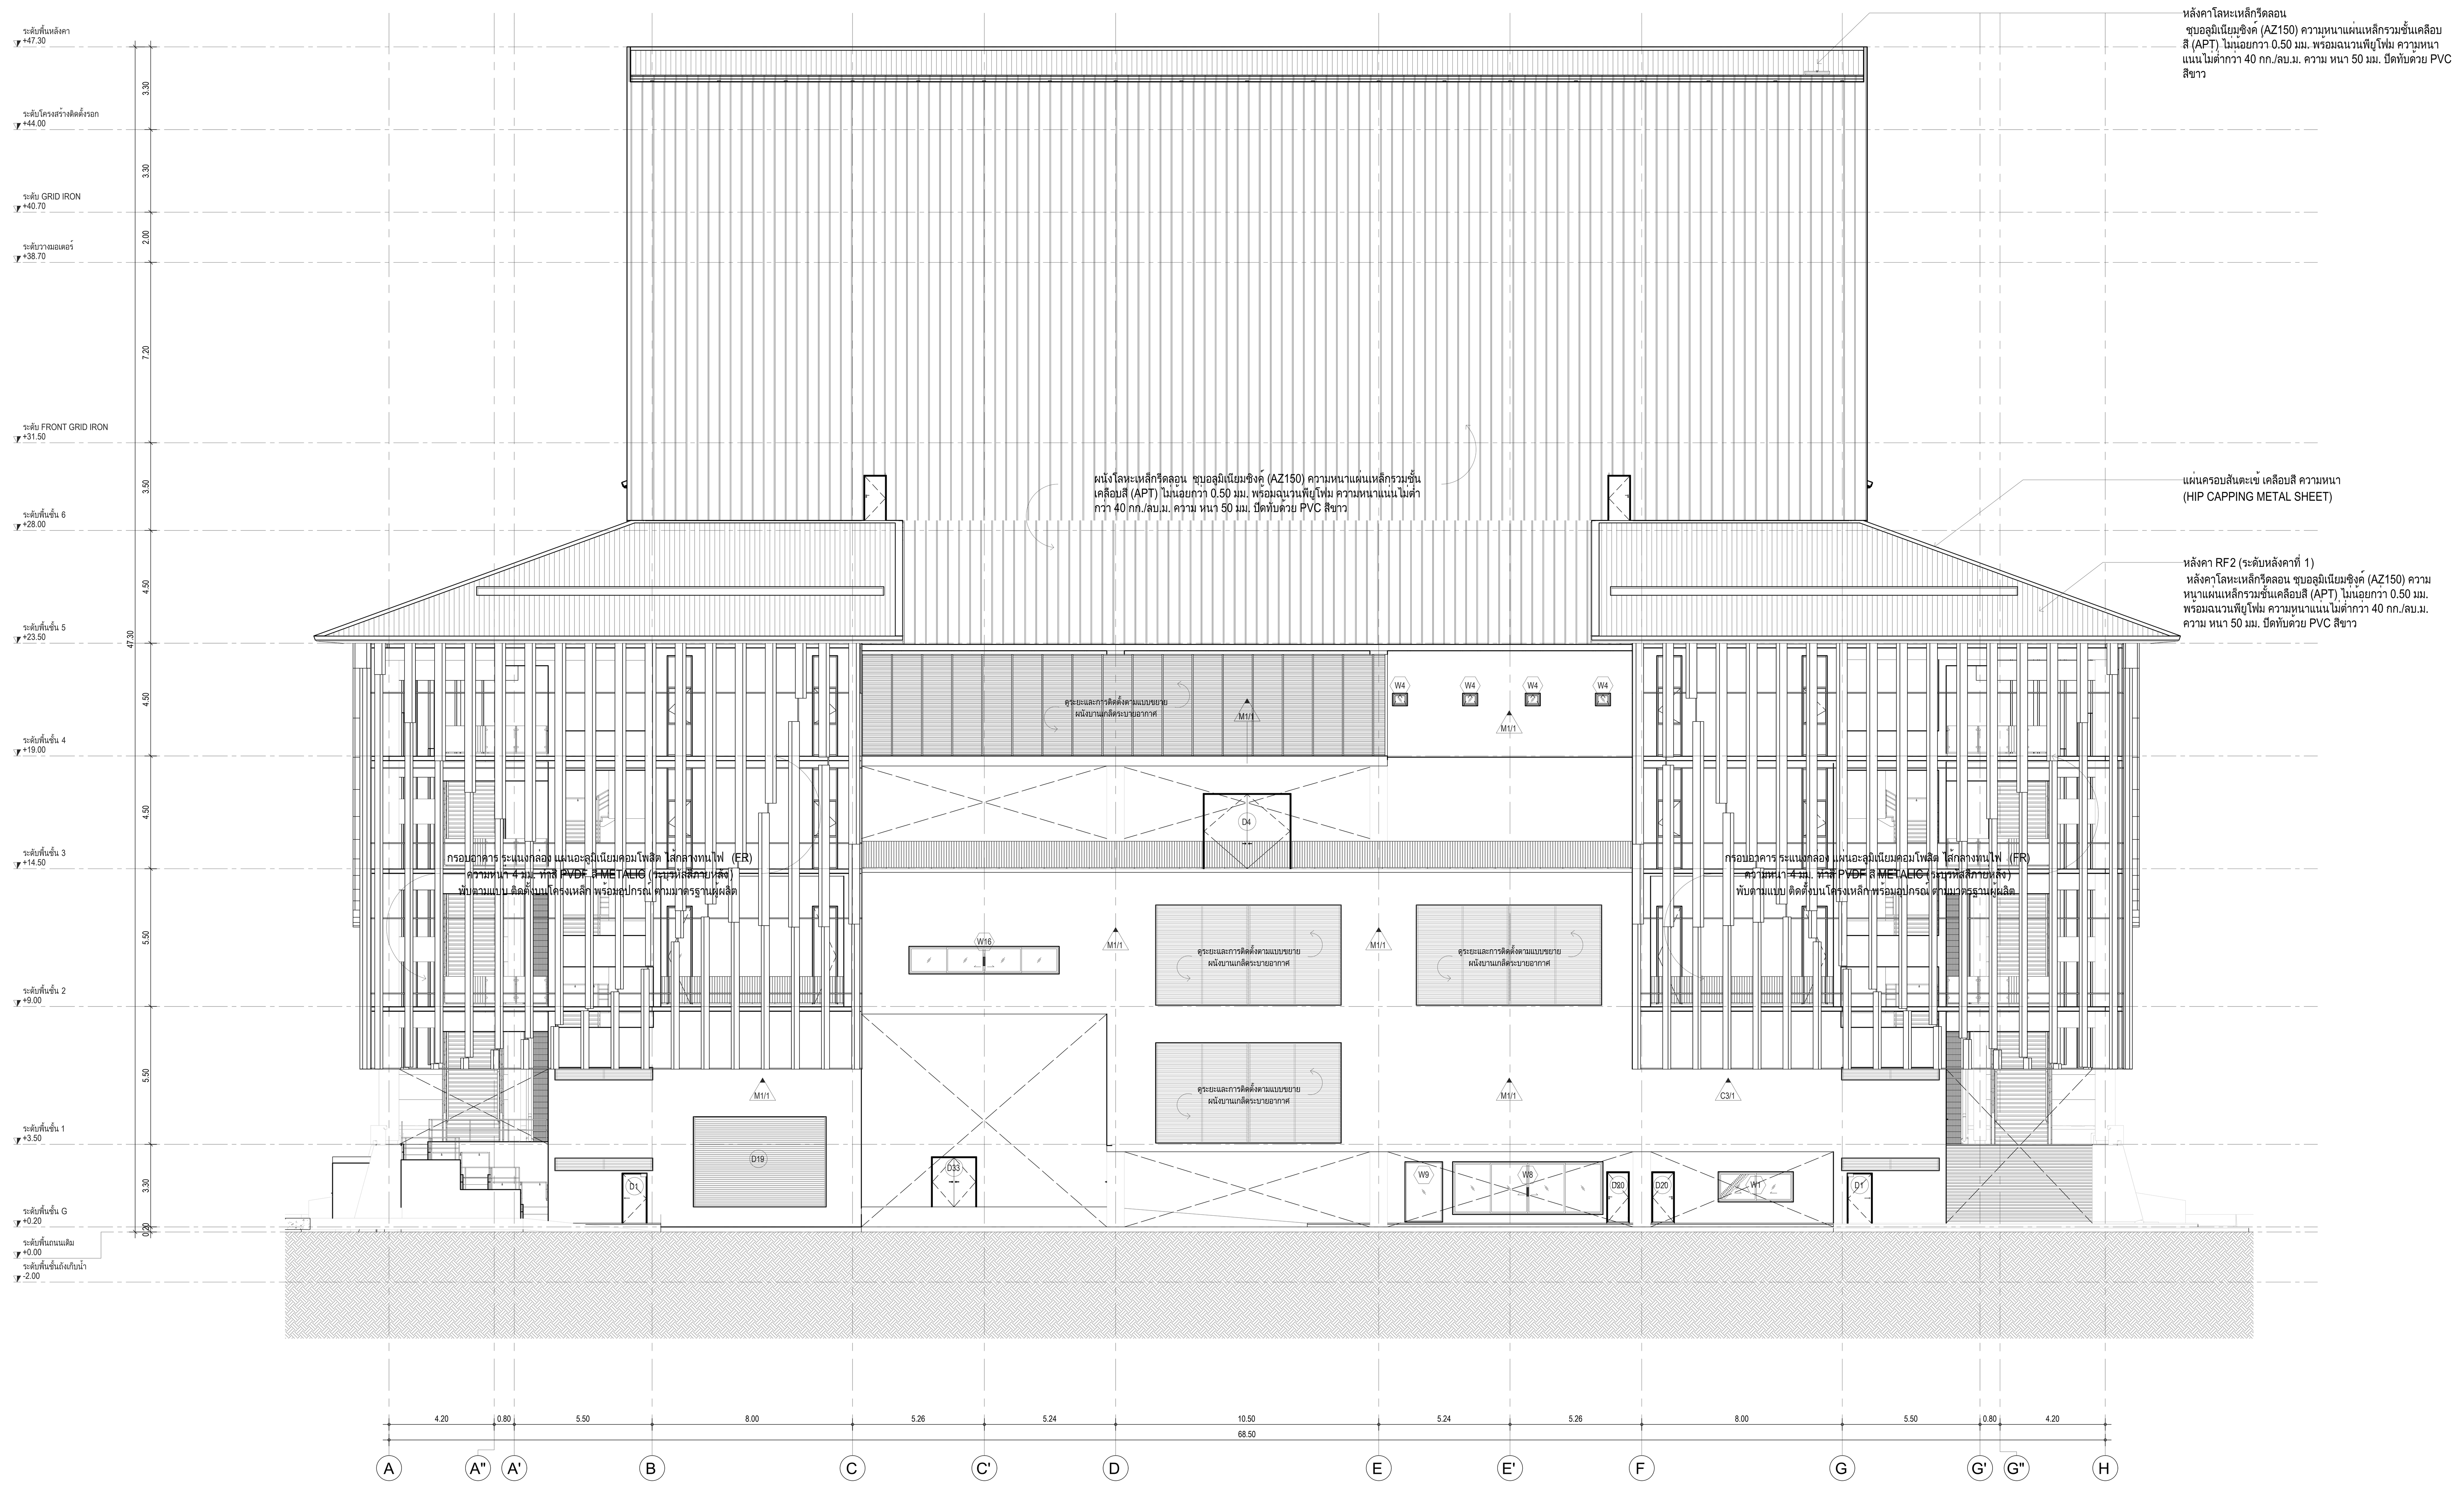

รูปด้านกรอบนอกอาคาร 3

มาตราส่วน 1 : 100

เจ้าของโครงการ

สถาบันบัณฑิตพัฒนศิลป์

ที่ปรึกษาออกแบบ

สถาบันเทคโนโลยีพระจอมเกล้าเจ้าคุณทหารลาดกระบัง

สถาปนิก

วิเชียร วงษ์นิมมาน	ว-สถ. 536
สุชาติ บรรณปัญญา	ส-สถ. 2324
จตุพงศ์ ศรีพงษ์พันธุ์กุล	ภ-สถ. 22990
ธนะวุฒิ ลือเกียรติไพศาล	ภ-สถ. 23499
พรหมสร เจียรพันธุ์	ภ-สถ. 24546
ดร.รวิช ควรประเสริฐ	ส-สถ. 2373
ผศ. นพปฎล สุวัจนานนท์	ภ-สถ. 1234

สถาปนิกผู้ออกแบบภายใน

ทัศนัย ธเนศวาณิชย์	ภ-สน. 429
สิริกานต์ ไพฑูรย์เจริญลาภ	ภ-สน. 1839
ผศ. ดร. พิยะรัตน์ นันทะ	ส-สน. 211
ผศ. ดร. ญานินทร์ รักวงศ์วาน	ส-สน. 21

ภูมิสถาปนิก

บัว ปั๋นต๊ะทา	ภ-ภส. 912
ผศ. ธิติพันธุ์ ตริตระการ	ส-ภส 40
รศ. ดร. นิติชาญ ปลื้มอารมย์	ส-ภส 47

วิศวกรโยธา

อดุลย์ กิตติมงคลพร	วย. 1702
ศราวุฒิ เจริญสุทธิกุล	สย. 9091
ผศ. ดร. อาทิตย์ เพชรศศิธร	สย. 9079

วิศวกรงานระบบไฟฟ้าและสื่อสาร

ประวิตร ขออัฉริยะสกุล	สฟก. 4494
ชุมพล สุรเดช	สฟก. 4883
กนกรัตน์ กิจไกรลาศ	ภฟก. 41553
ผศ. ดร. ชาย ชมภูอินไว	สฟก. 4967

วิศวกรงานระบบเครื่องกล ระบบปรับอากาศ และระบายอากาศ

นิเวช ยะสูงเนิน	สก. 1812
ชานนทร์ รุ่งแจ้ง	ภก. 30200
ศ. ดร. มงคล มงคลวงศ์โรจน์	วก. 663

วิศวกรระบบสุขาภิบาลและระบบป้องกันอัคคีภัย

ปัญจะ ทั่งหิรัญ	สส. 54
พินาภรณ์ บัวพึ่ง	สส. 94

วิศวกรระบบพิเศษโรงละคร

รัชวุฒิ แย้มทิม

ที่ปรึกษาด้านระบบอะคูสติก

ดร.กฤษฎา วิวัฒน์เวคิน

หมายเหตุ

1. แบบงานสถาปัตยกรรมนี้เป็นสมบัติของ สถาบันเทคโนโลยีพระจอมเกล้าเจ้าคุณทหารลาดกระบัง ซึ่งสามารถเรียกคืน และไม่อนุญาตให้นำไปใช้กับโครงการที่ไม่เกี่ยวข้อง
2. ให้ใช้ค่าตัวเลขที่กำหนดไว้เท่านั้น ห้ามวัดจากแบบ

แบบ : เพื่อการประกวดราคาและก่อสร้างอาคาร

วันที่ : ๑ ตุลาคม ๒๕๖๗

ชื่อโครงการ

อาคารศูนย์บริการวิชาการและเผยแพร่ศิลปวัฒนธรรม

สถาบันบัณฑิตพัฒนศิลป์

ที่ตั้งโครงการ

ต.ศาลายา อ.พุทธมณฑล จ.นครปฐม

ชื่อแบบ

รูปด้านกรอบนอกอาคาร 3

ฉบับ / แก้ไข

ลำดับ	รายละเอียด	วันที่

ตรวจสอบโดย		เลขที่แบบ
ผู้ออกแบบ	: Designer	AR-2103
ผู้เขียนแบบ	: Author	
ผู้ตรวจสอบ	: Checker	แบบทั้งหมด :
ผู้อนุมัติ	: Approver	A0 (พิเศษ)
วันที่	01/10/2567	มาตราส่วน : 1 : 100

รูปด้านกรอบนอกอาคาร 4

มาตราส่วน 1 : 100

4 AR-2104

0 2.5 m 5 m 10 m

และไม่อนุญาตให้นำไปใช้กับโครงการที่ไม่เกี่ยวข้อง

2. ให้ใช้ค่าตัวเลขที่กำหนดไว้เท่านั้น ห้ามวัดจากแบบ

แบบ : เพื่อการประกวดราคาและก่อสร้างอาคาร

วันที่ : ๑ ตุลาคม ๒๕๖๗

ชื่อโครงการ

อาคารศูนย์บริการวิชาการและเผยแพร่ศิลปวัฒนธรรม
สถาบันบัณฑิตพัฒนศิลป์

ที่ตั้งโครงการ

ต.ศาลายา อ.พุทธมณฑล จ.นครปฐม

ชื่อแบบ

รูปด้านกรอบนอกอาคาร 4

ฉบับ / แก้ไข

ลำดับ	รายละเอียด	วันที่

ตรวจสอบโดย

ผู้ออกแบบ : Designer
ผู้เขียนแบบ : Author
ผู้ตรวจสอบ : Checker
ผู้อนุมัติ : Approver
วันที่ 01/10/2567

เลขที่แบบ

AR-2104

แบบทั้งหมด :

A0 (พิเศษ)
มาตราส่วน : 1 : 100